


3. Obergeschoss
Offen

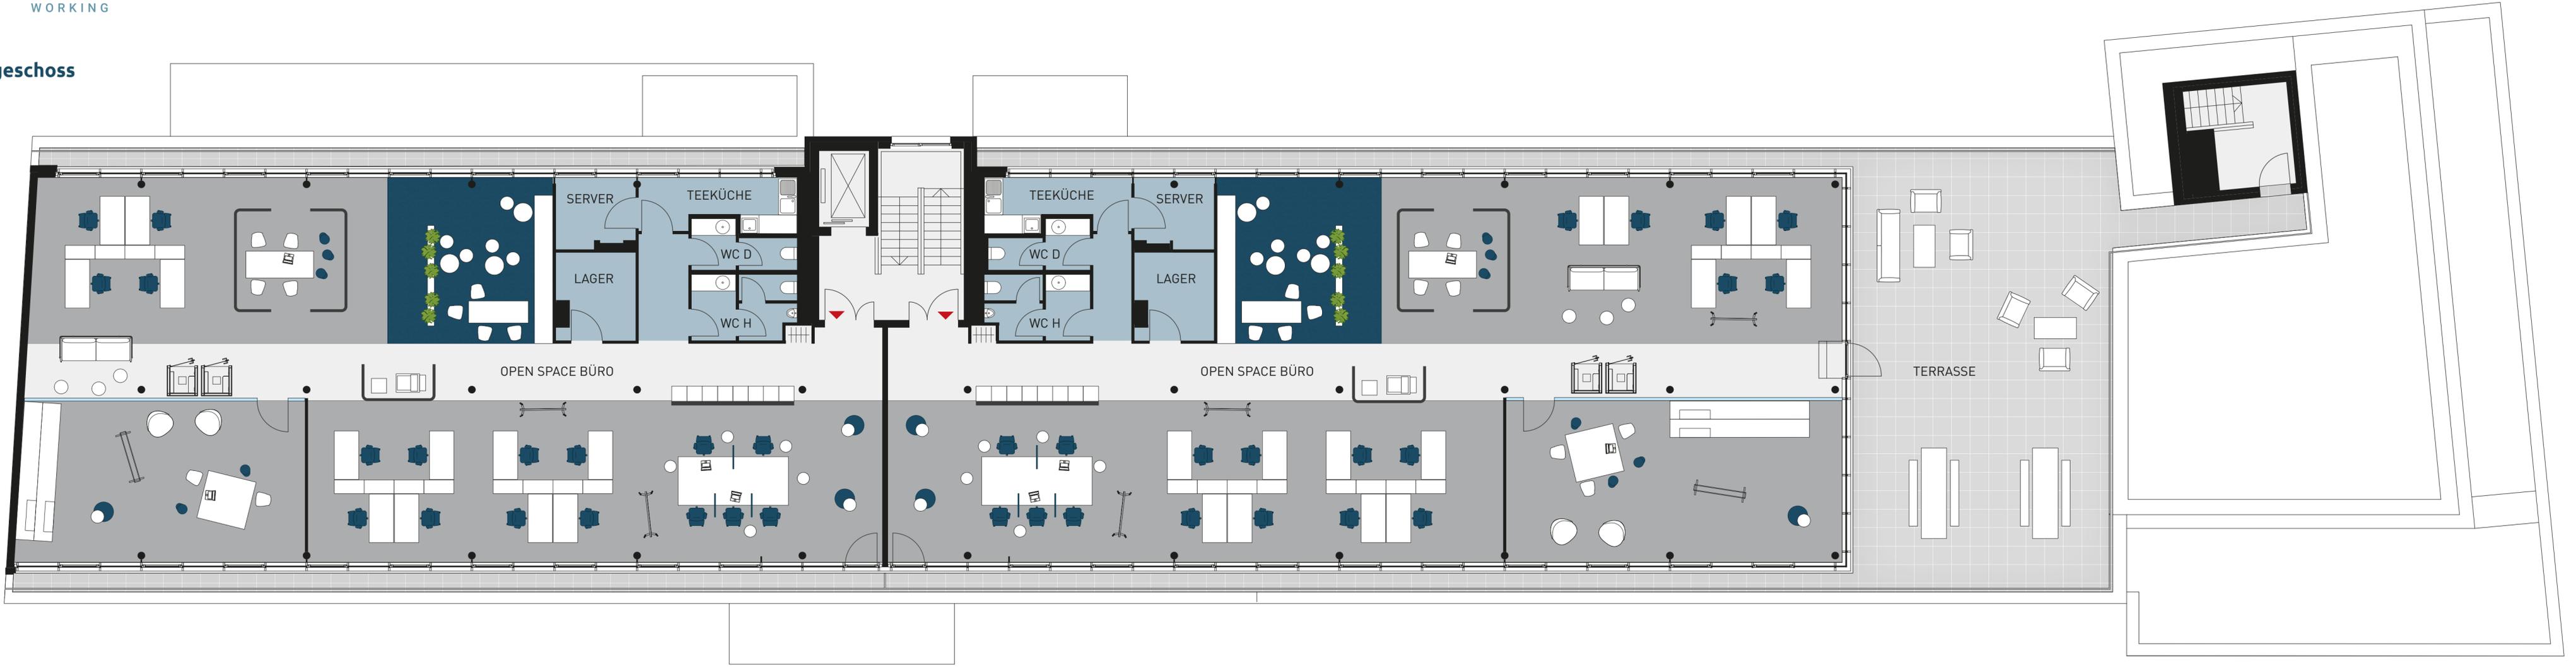

Dies ist eine beispielhafte Darstellung für eine freie Einteilung der Mietfläche(n) als Open Space Büro. Gerne planen wir individuell nach Ihren Wünschen.
Die Zeichnung erhebt keinen Anspruch auf Vollständigkeit und Richtigkeit. Änderungen können sich aufgrund von Planungsänderungen oder behördlichen Auflagen ergeben.